


REGIONALPLAN LEIPZIG-WESTSACHSEN

Raumstruktur

Satzung gemäß § 7 Abs. 2 SächsLPiG
(Stand: Dezember 2020)

Zentrale Orte (Kap.1.3)

Oberzentrum*

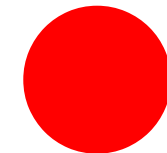

Mittelzentrum*



Grundzentrum



Zentralörtlicher Verbund



Regionale und überregionale Achsen (Kap.1.5)

Überregional bedeutsame Verbindungs- und Entwicklungsachse*

Regional bedeutsame Verbindungs- und Entwicklungsachse

Raumkategorien* (Kap.1.2)

Verdichtungsraum

verdichteter Bereich im ländlichen Raum

ländlicher Raum

Gemeinden mit besonderer Gemeindefunktion (Kap.1.4)

T Tourismus

GI Gewerbe

G Gesundheit

M Verteidigung*


* gemäß LEP 2013 - Gebietsstand 01.01.2013

— Gemeindegrenze

— Kreisgrenze

— Regions-/Landesgrenze

Gebietsstand: 01.01.2020

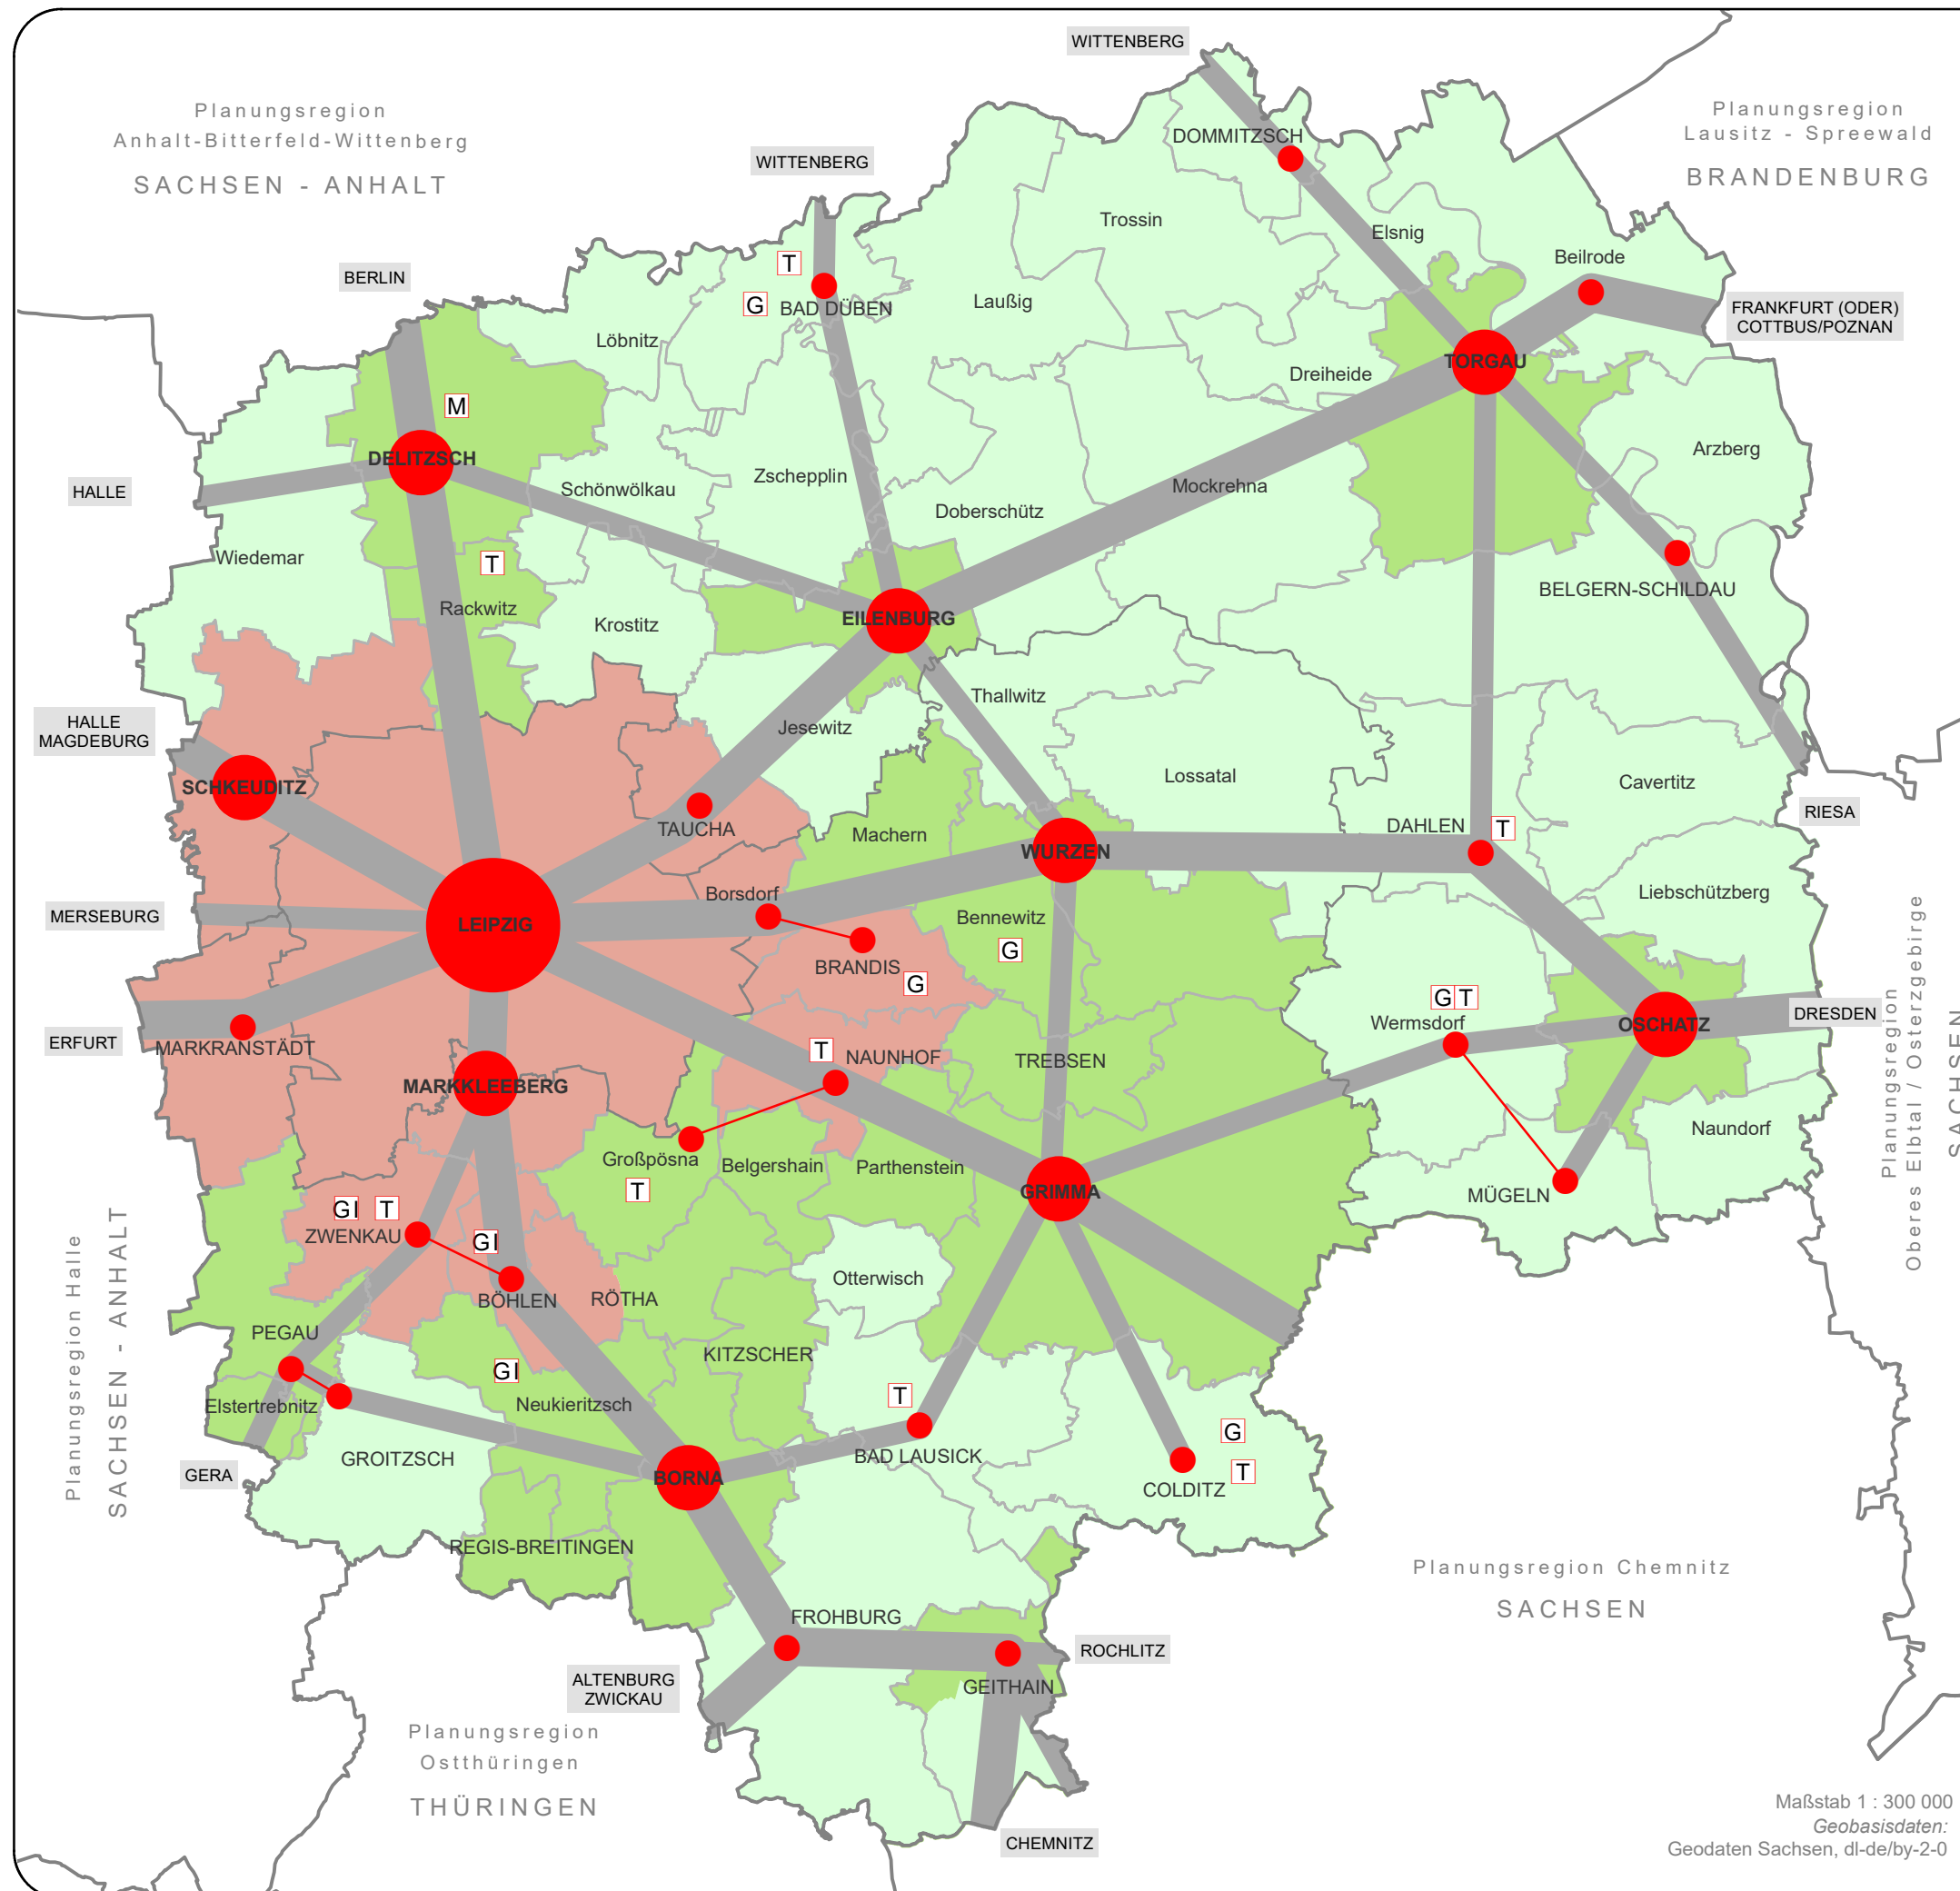

Maßstab 1 : 300 000
Geobasisdaten:
Geodaten Sachsen, dl-de/by-2-0