

# REGIONALPLAN LEIPZIG-WESTSACHSEN

## Siedlungsstruktur

Satzung gemäß § 7 Abs. 2 SächsLPiG  
(Stand: Dezember 2020)

### Versorgungs- und Siedlungskerne

- Zentralörtlicher Versorgungs- und Siedlungskern (Plansatz Z 2.2.1.5)
- Gemeindlicher Versorgungs- und Siedlungskern (Plansatz Z 2.2.1.6)
- Hohburg* Name des Versorgungs- und Siedlungskerns (wenn vom Gemeindenamen abweichend)
- Zentralörtlicher Verbund


### Einwohner in den Gemeindeteilen

- bis 100 Einwohner
- 101-200 Einwohner
- 201-500 Einwohner
- 501-1 000 Einwohner
- 1 001-2 000 Einwohner
- 2 001-5 000 Einwohner
- 5 001-10 000 Einwohner
- 10 001-20 000 Einwohner
- 20 001-50 000 Einwohner
- über 50 000 Einwohner

Quellen:  
Verzeichnis der Gemeindeteile 2019 des Statistischen Landesamtes,  
Einwohner der Gemeindeteile nach Angaben der Gemeinden,  
Stand 31.12.2013

- Gemeindegrenze
- Kreisgrenze
- Regions-/Landesgrenze

Gebietsstand: 01.01.2020

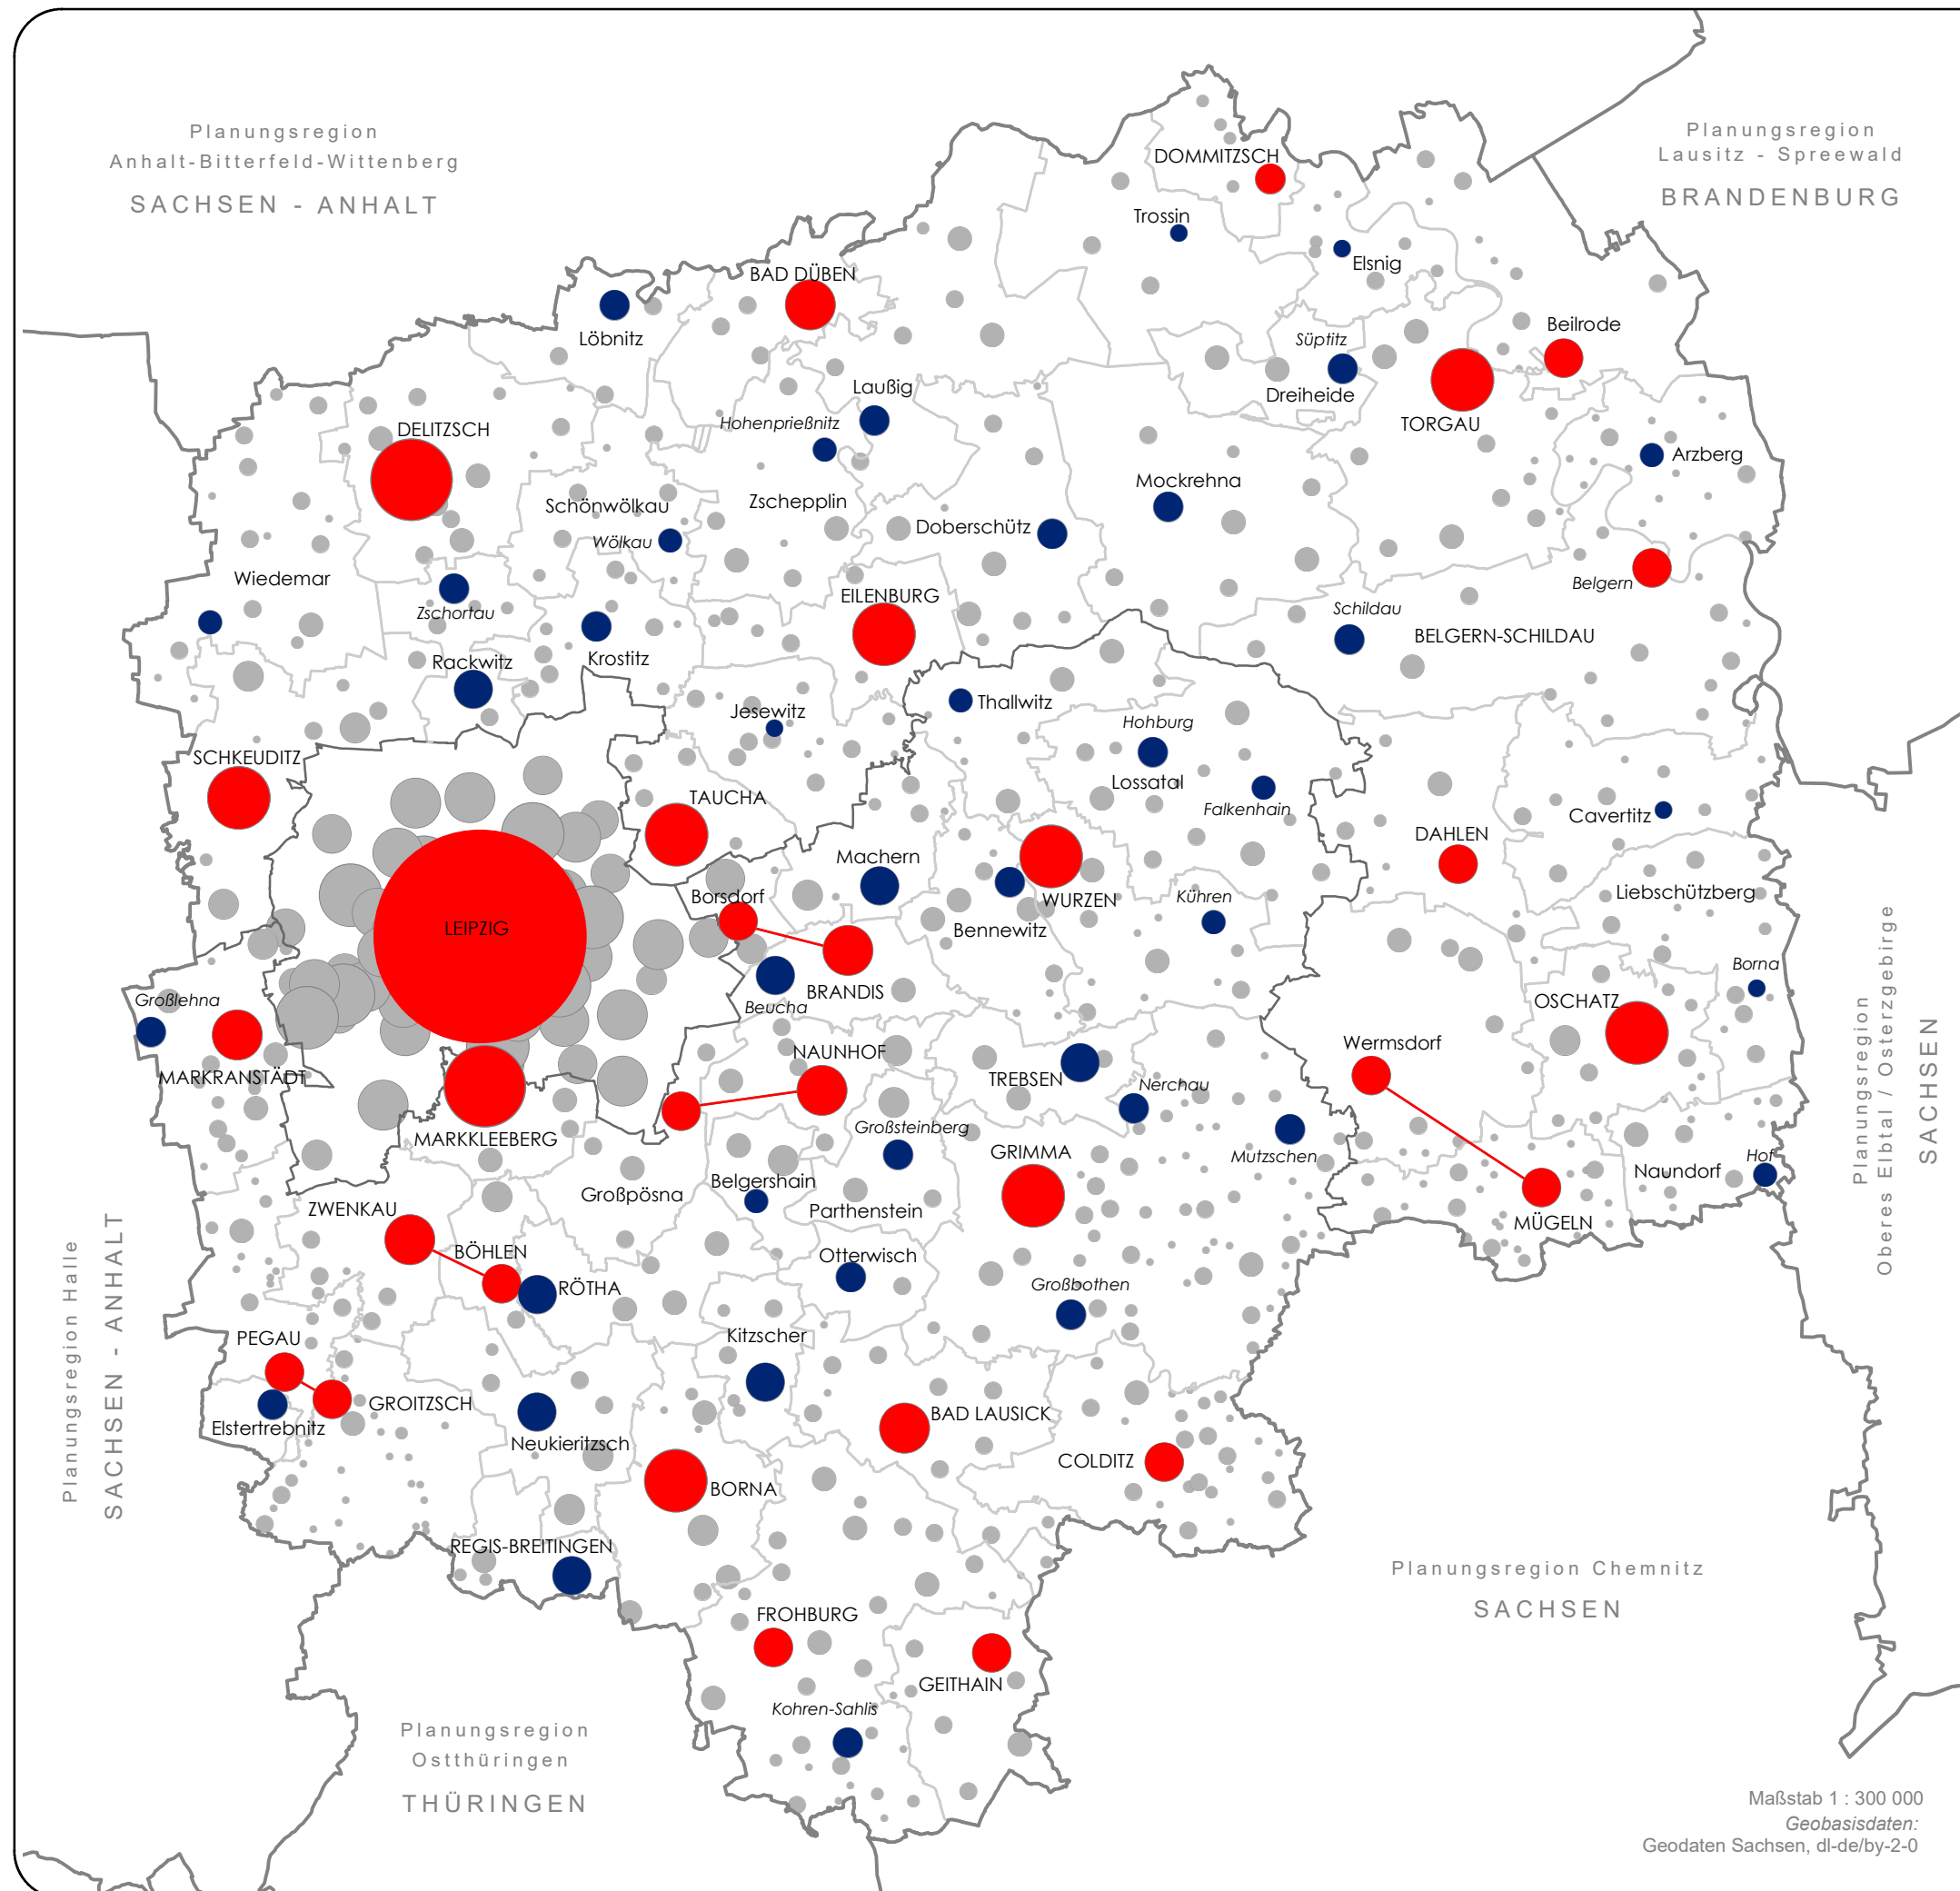

Maßstab 1 : 300 000

Geobasisdaten:  
Geodaten Sachsen, dl-de/by-2-0